


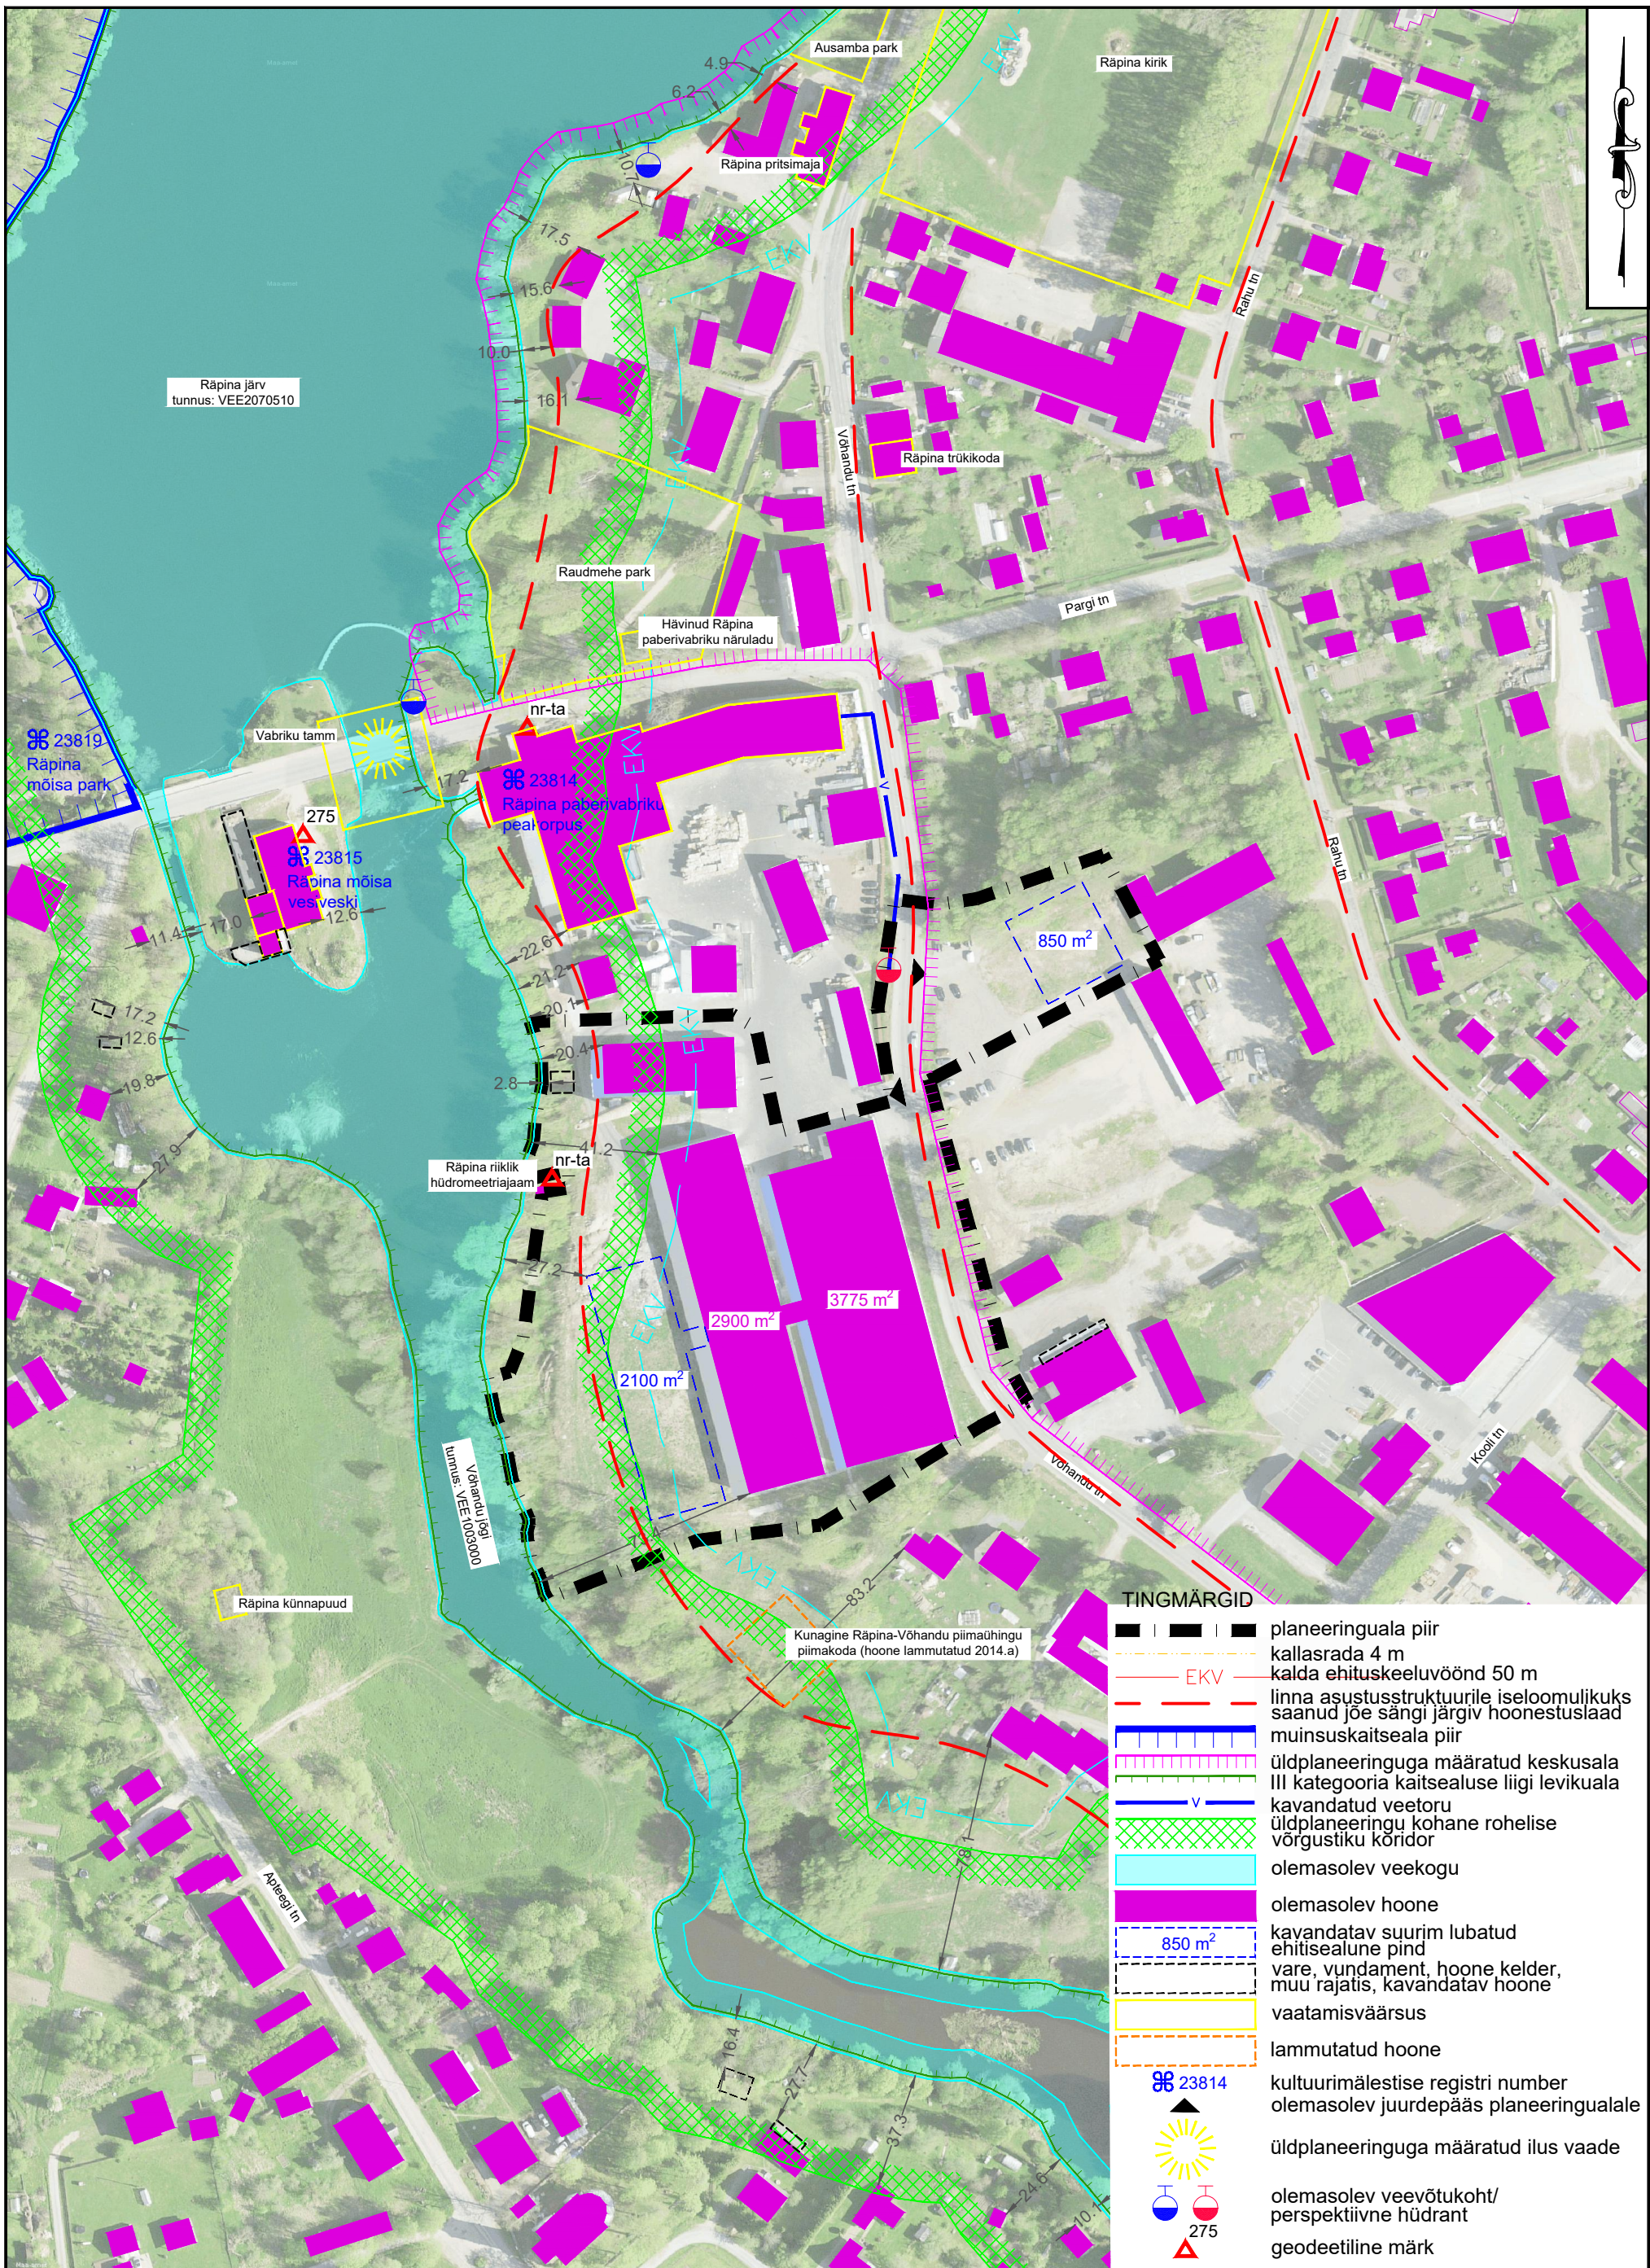

Märkused:		0204060100m		Kobras OÜ Riia 35 www.kobras.ee tel. 7300 310 Tartu 50410 kobras@kobras.ee		Huvitatud isik		RÄPINA PABERIVABRIK AS		
1. Joonise alusena on kasutatud Maa-ameti kaardiserveri ortofotot ning ruumiandmeid.		2. Joonist täiendab seletuskirja skeem 1.		3. Mõõdud on antud meetrites.		4. Detailplaneeringu seletuskiri ja joonised on omavahel lahutamatult seotud planeeringu osad.		T88 nimetus		RÄPINA LINNAS VÕHANDU TN 16 JA VÕHANDU TN 23 KATASTRILÜKSUSTE DETAILPLANEERING
Maastikuarhitekt-planeerija		Priit Paalo		Maastikuarhitekt-planeerijad		Kreete Lääne, Teele Nigola		Kontrollija		Kadri Kattai
Joonise nimetus		FUNKTSIONAALSED JA LINNAEHITUSLIKUD SEOSD		Kuupäev		21.12.2023	Joonis		2	Jooniseid
2		4		Mõõtkava		1:2000	T88 nr		2023-296	Formaat
A3										