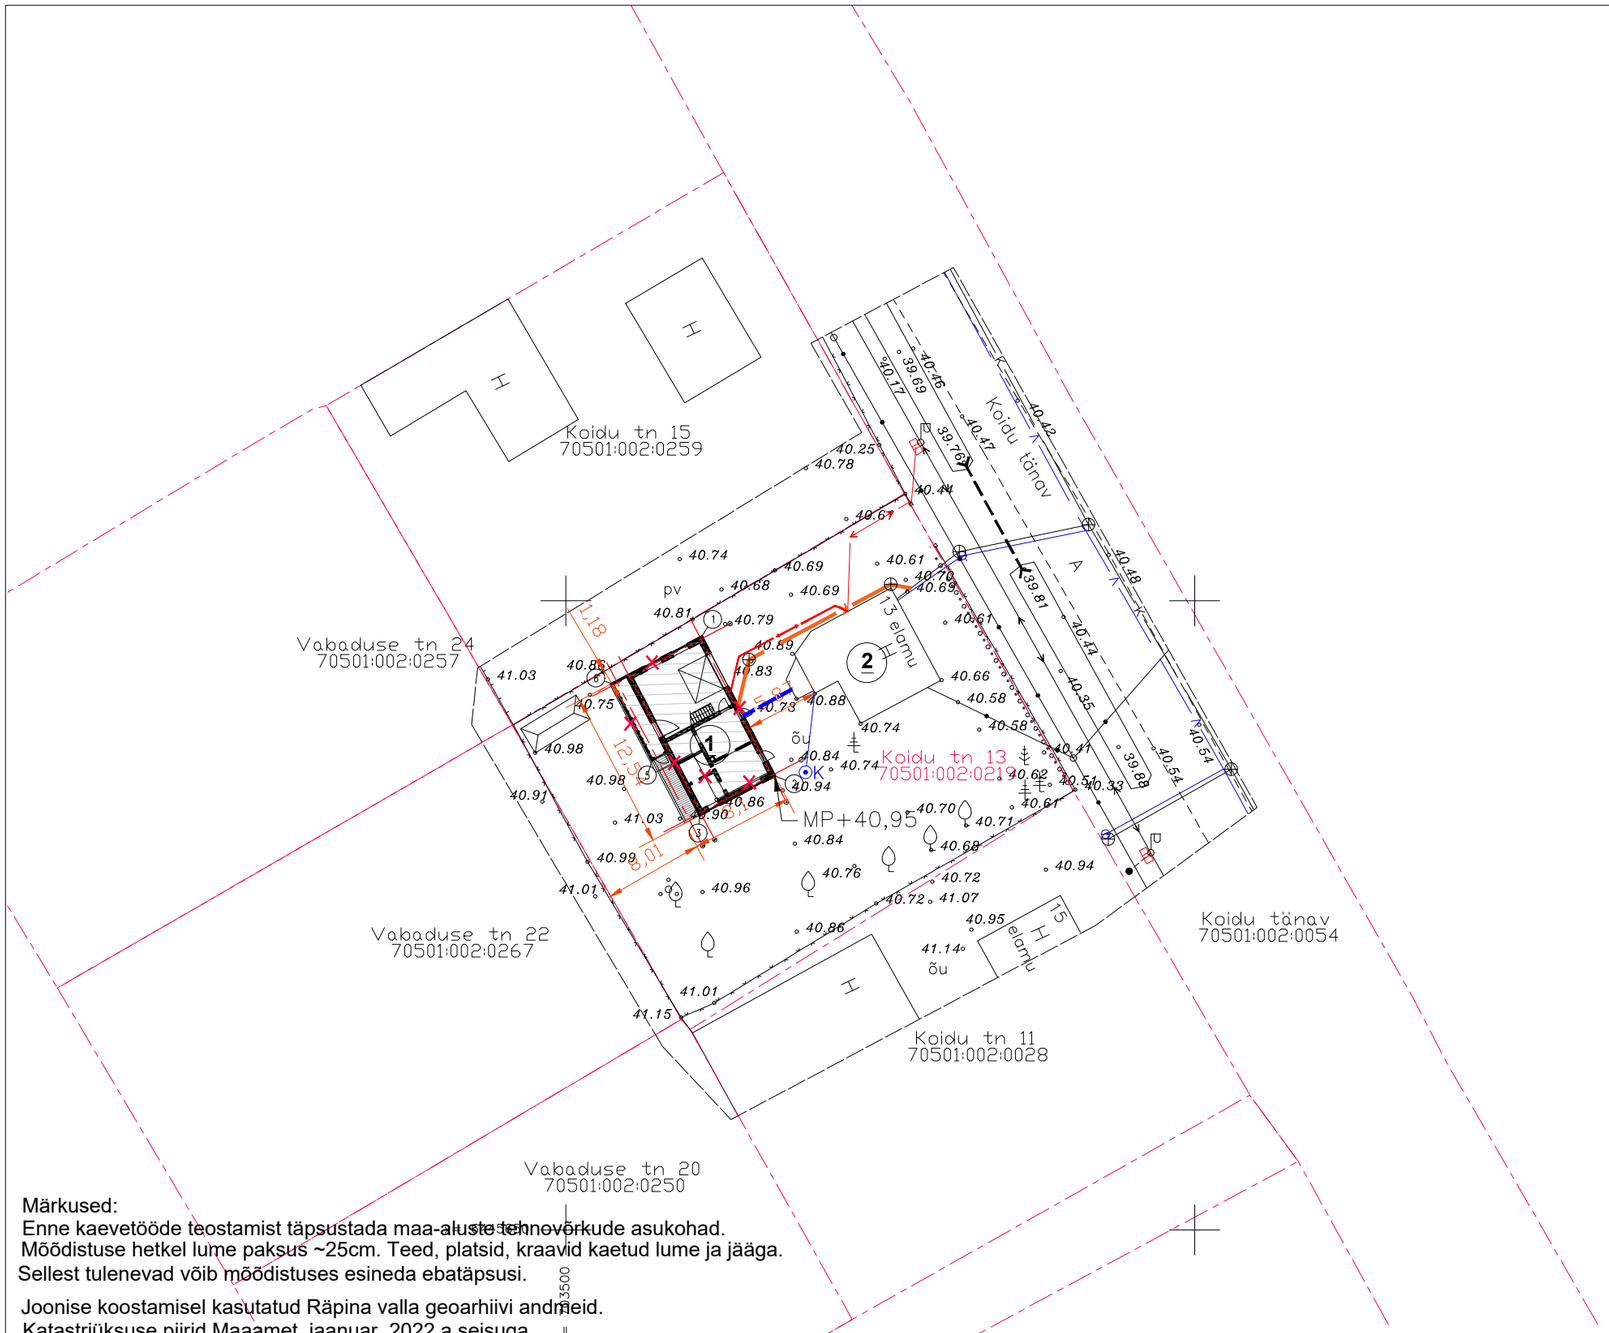


EKSPLIKATSIOON

1 Projekteeritud abihoone

2 Olemasolev eluhoone

Olemasolev üksik puu
Olemasolev muru/hein
Sissepääs hoonesse
Olemasolev kanalisatsioon
Olemasolev veetrass
Projekteeritud madalpingekaabel
Projekteeritud veetrass
Projekteeritud kanalisatsioonitrass
Krundi piir
Tööpiir
Liitumiskilp

Ümberehitatav objekt

Tingmärgid:




PROJEKTEERITUD ABIHOONE

| | |
|---|---|
| Ehitisealune pind | 106,5m² |
| Suletud netopind | 115,1m² |
| Korruselisus | 2 |
| Tulepüsivusklass | TP3 |
| Kõrgus | 7,4m |
| Pikkus | 12,5m |
| Laius | 8,1m |
| Maht | 540m³ |
| Hoone nullkõrgus | +/-0.00=41,10 |
| Hoone absoluutkõrgus | +7,10=48,20 |
| Vundamendi rajamissügavus | -1,16=39,94 |

Projekteeritud abihoone välisnurkade koordinaadid

| x | y |
|---|---|
| 6445697,17 | 703510,82 |
| 6445686,07 | 703516,64 |
| 6445682,92 | 703510,64 |
| 6445687,90 | 703508,03 |
| 6445687,29 | 703506,86 |
| 6445693,41 | 703503,65 |

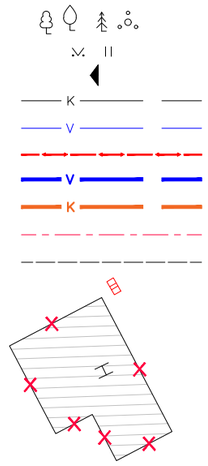Märkused:
Enne kaevetööde teostamist täpsustada maa-aluste tehnovõrkude asukohad.
Mõõdistuse hetkel lume paksus ~25cm. Teed, platsid, kraavid kaetud lume ja jääga.
Sellest tulenevad võib mõõdistuses esineda ebatäpsusi.

Joonise koostamisel kasutatud Räpina valla geoarhiivi andmeid.
Katastriüksuse piirid Maaamet jaanuar, 2022 a seisuga.
Kihil "PIIR" esitatud piirjoonte asukohad on informatiivsed

riiklikult kehtestatud geodeetilises süsteemis mõõdistatud piir
plaani- või kaardimaterjali alusel vormistatud piir

ELKERRMT
www.elker.ee
Võru tn 79, Tartu 50112
tel: +372 736 2382
faks: +372 736 2748
e-mail: elker@elker.ee

Geodeetiline alusplaan M 1:500

Põlva mk, Räpina vald, Räpina linn
Koidu tn 13

| | | |
|---|---|---|
| Koostas: | Vello Kasearu | /allkirjastatud digitaalselt/ |
| Kontrollis: | Meelis Laansalu | /allkirjastatud digitaalselt/ |
| Töö nr. | Põlva2203GA | Mõõdistuse aeg: 01.02.2022 |
| Koordinaadid L-Est97 süsteemis | | Kõrgused EH2000 süsteemis |

| Muudatus | Arv | Muudatuse kirjeldus | Nimi | Kuupäev |
|---|---|---|---|---|
| | | | | |

| | | | | |
|---|---|---|---|---|
| Tellija: Toomas Samuel | | Projekti staadium: Eelprojekt | | |
| Objekt: Abihoone ümberehitus ja laiendamine Koidu tn.13 Räpina linn Räpina vald Põlva maakond | | Joonise nimetus: ASENDIPLAAN | | Mõõtkava: 1:500 |
| IB KULGUR | Projekteeris: M. Ainsoo<br>Arhitekt: M. Ainsoo | Töö nr: 6021 | Eriala: A | Joonise number: 01 / Muudatus: |
| Inseneribüroo Kulgur OÜ 14430916<br>Kesk 43 Põlva 63308 Põlvamaa | MTR: EEP004037 Tel: 55631314 | Kuupäev: 21.02.2022 | Fail: | Form: A3 |