


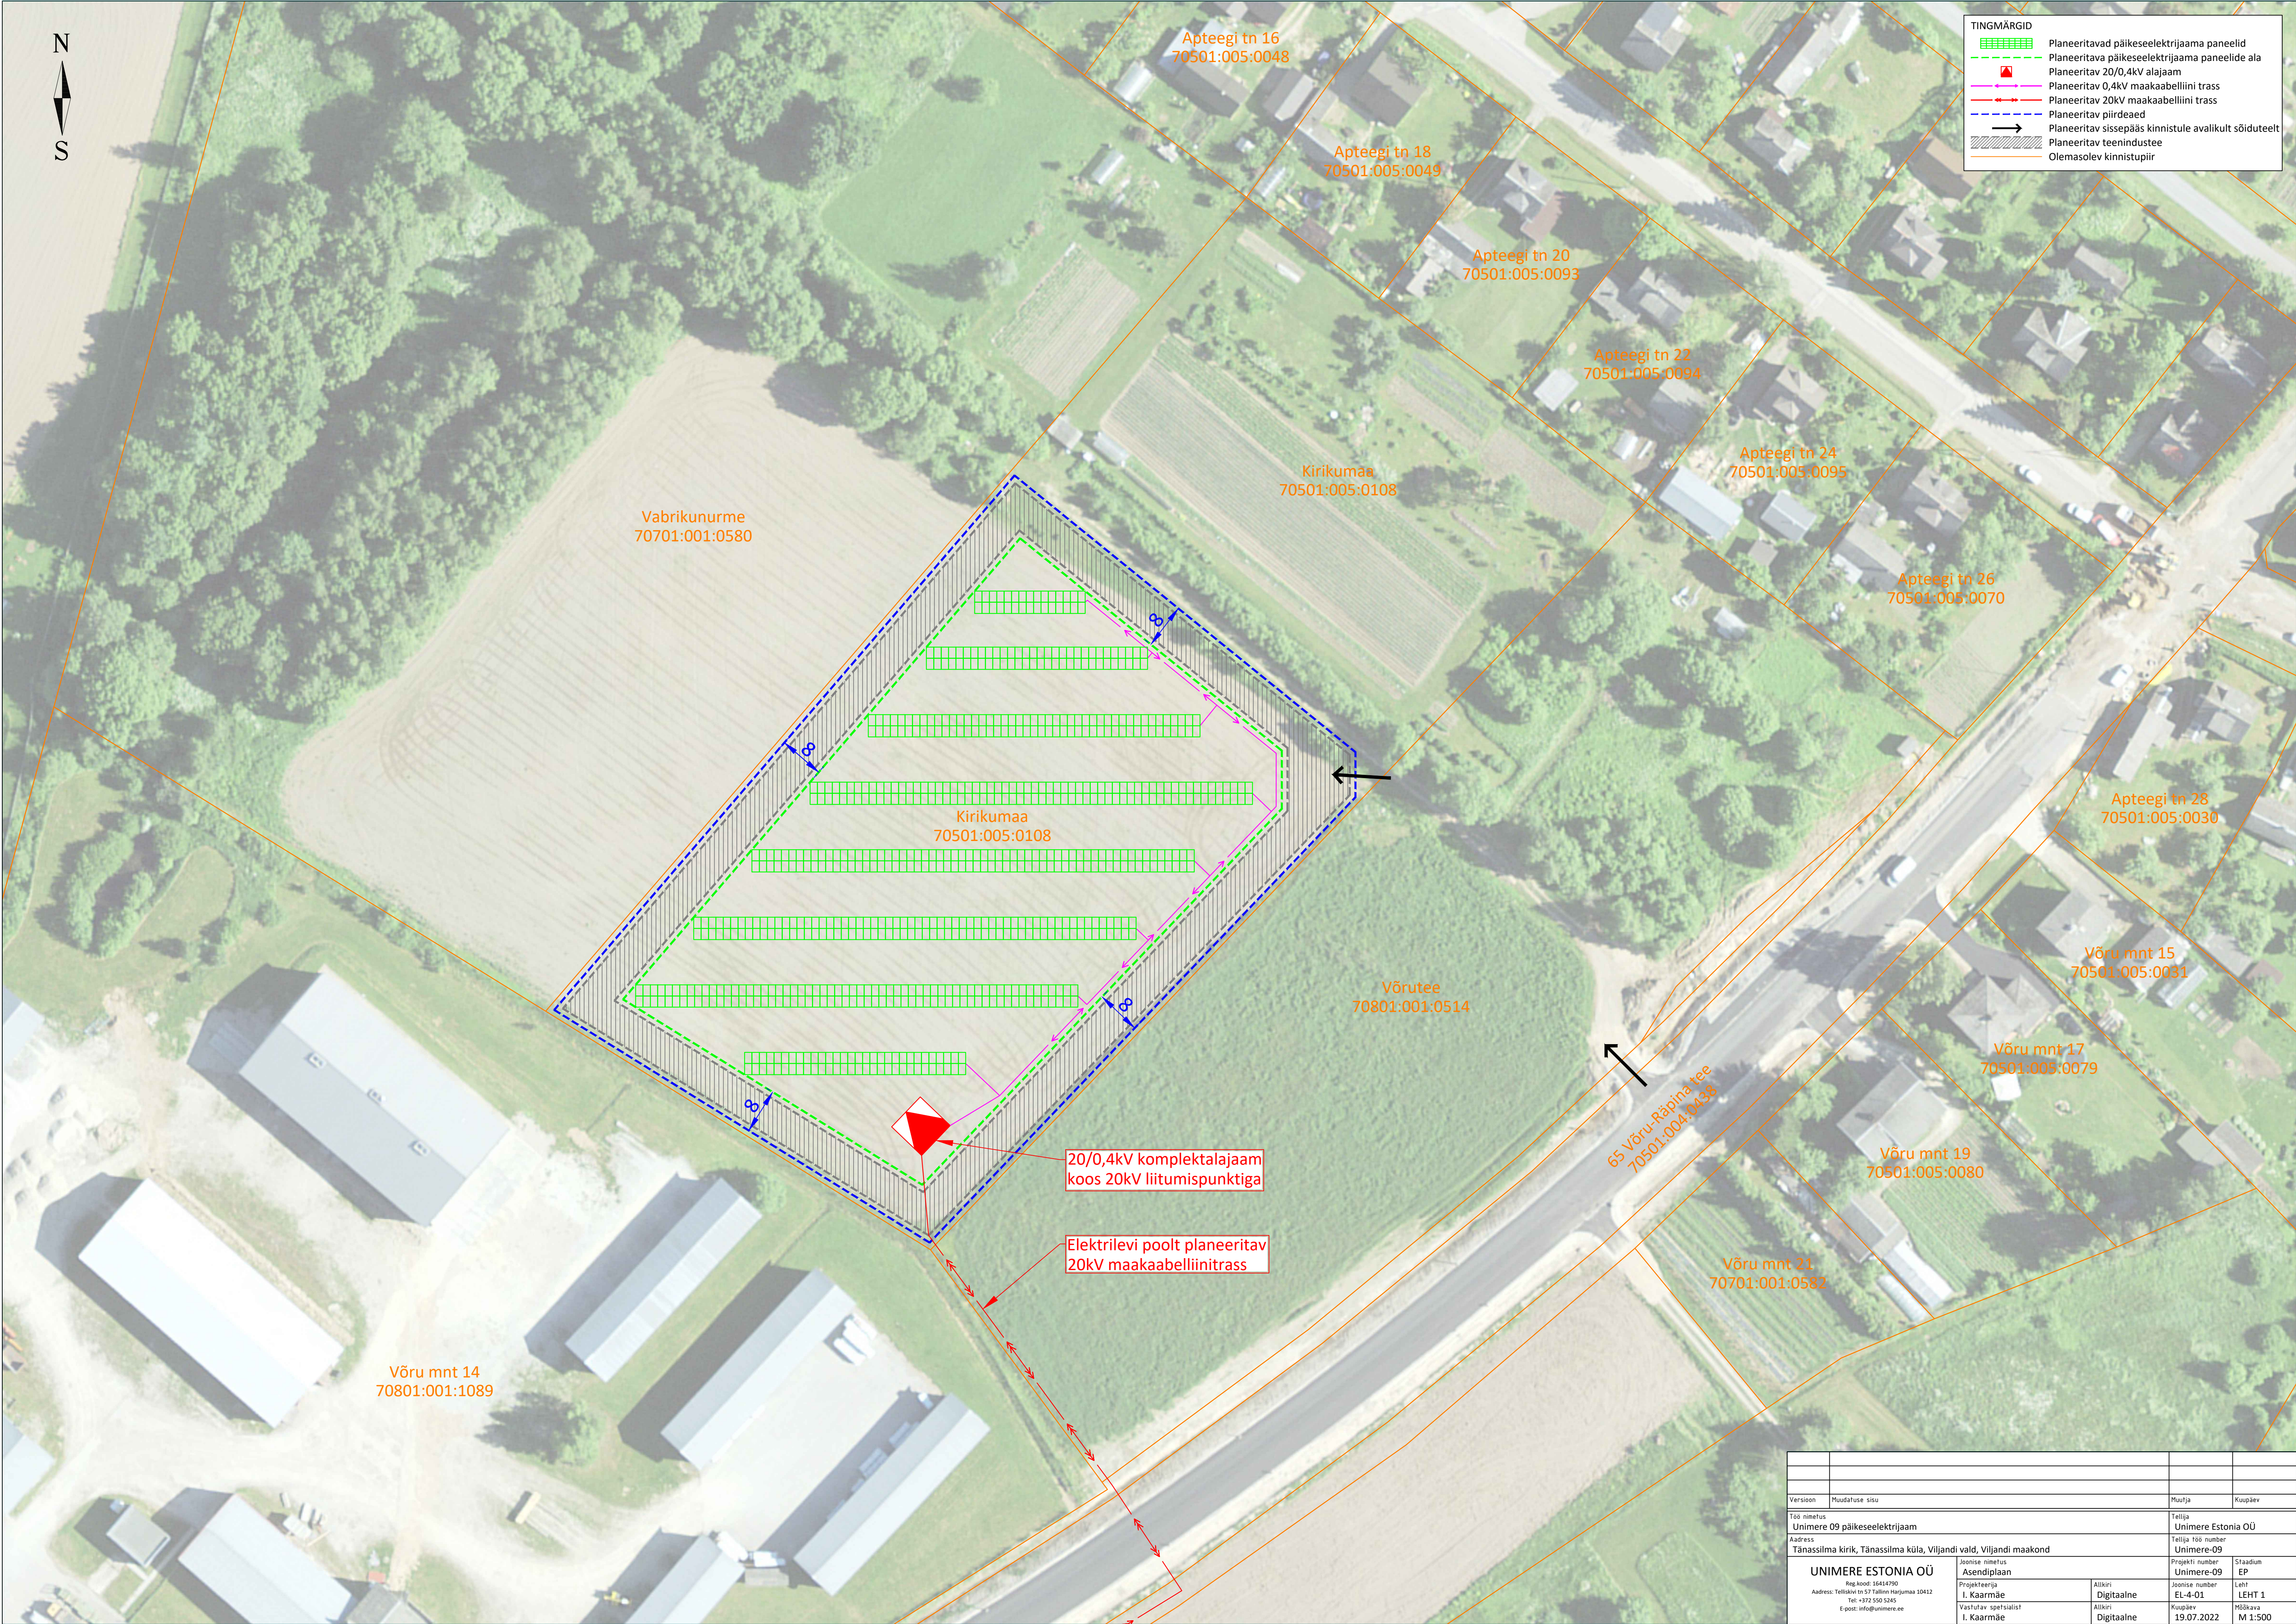

TINGMÄRGID

Planeeritavad päikeseelektrijaama paneelid

Planeeritav päikeseelektrijaama paneelide ala

Version	Muudatuse sisu						Muutja	Koopäev	
Töö nimetus						Tellija			
Unimere 09 päikeseelektrijaam						Unimere Estonia OÜ			
Aadress						Tellija ID number			
Tänassilma kirik, Tänassilma küla, Viljandi vald, Viljandi maakond						Unimere-09			
UNIMERE ESTONIA OÜ Reg.kood: 16414790 Address: Telliskivi tn 57 Tallinn Harjumaa 10412 Tel: +372 560 0245 E-post: info@unimere.ee						Projekti number		Stadium	
						Unimere-09		EP	
						Joonise nimetus		Asendiplaan	
						Projekti eesiga		Allkiri	
						I. Kaarmäe		Digitaalne	
Vastutav spetsialist		Allkiri		Koopäev		Mõõkava			
I. Kaarmäe		Digitaalne		19.07.2022		M 1:500			